



Vue d'ensemble

Conception : atelier Philippe Jammet architecte

Mission : esquisses de faisabilité

Année : 2011

### DESCRIPTION DU PROJET


La direction générale de COFRAFIMMO a choisi l'atelier Philippe Jammet architecte pour mettre au point la conception architecturale déclinable d'un nouveau produit immobilier dédié aux petites entreprises de type artisanal.

Les unités de bases représentent une surface bureaux + stockage de 200 m<sup>2</sup> à 400 m<sup>2</sup> selon les modules.

Il s'agit de développer la forte identité d'entreprise de COFRAFIMMO au travers d'une architecture modulable et reconnaissable tout en permettant aux utilisateurs de développer leur propre identité visuelle au sein du groupement.



Façade pignon

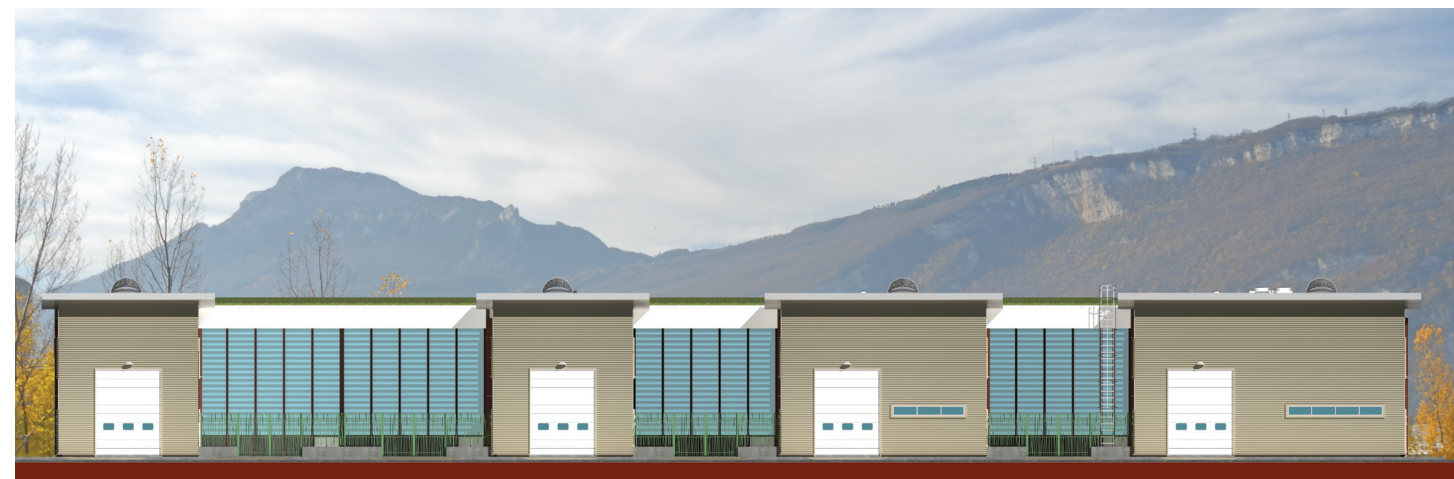

Façade sur accès de service



Variante architecturale - 1



Variante architecturale - 2



Variante architecturale - 3



Variante architecturale - 4



Façade longitudinale